


南通市海门区交通运输局三厂养护新工区项目用地勘测定界图

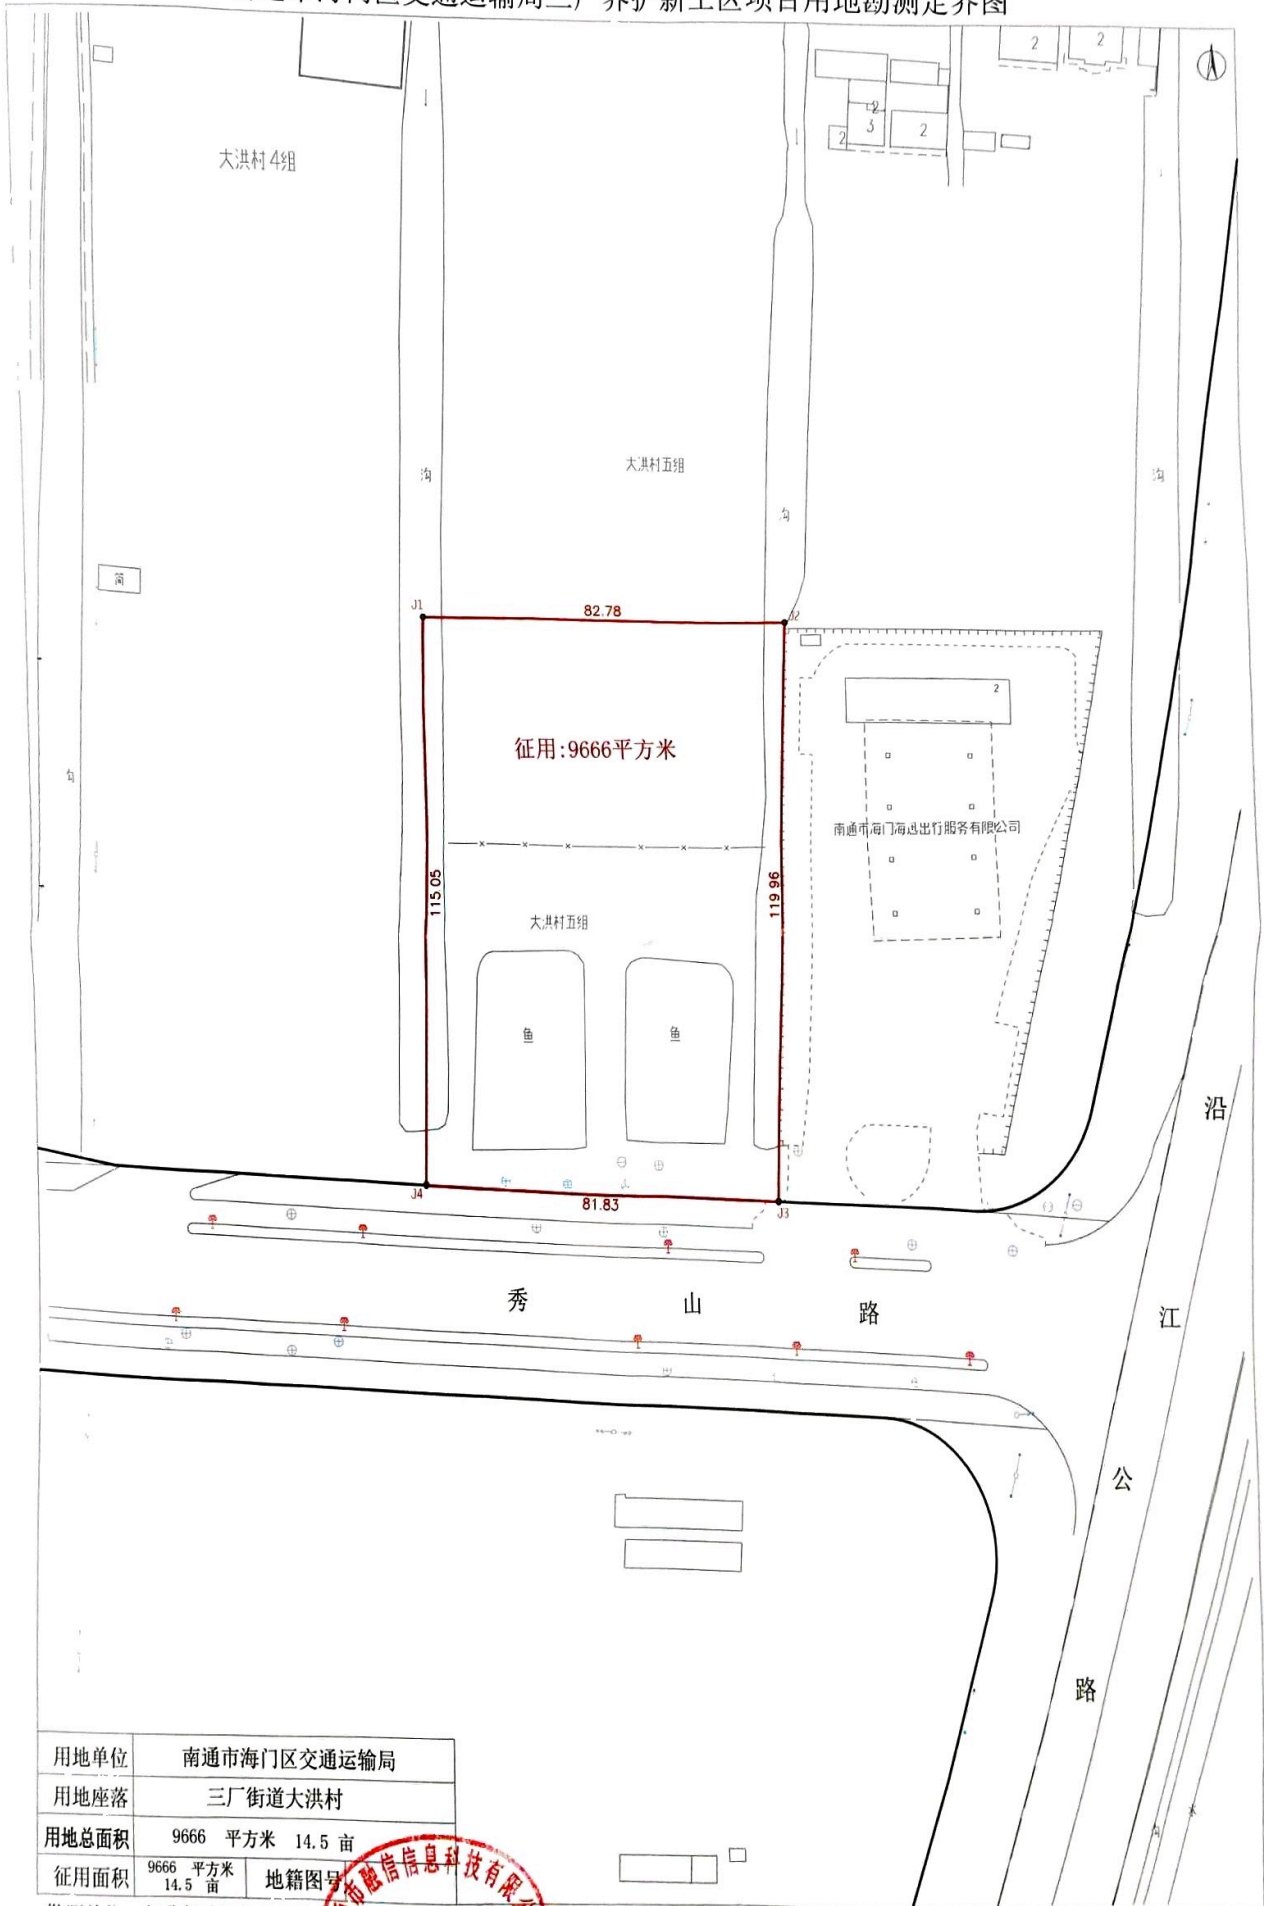

用地单位	南通市海门区交通运输局	
用地座落	三厂街道大洪村	
用地总面积	9666 平方米	14.5 亩
征用面积	9666 平方米 14.5 亩	地籍图号

勘测单位 南通市融信信息科技有限公司
 坐标系 2000国家大地坐标系
 制图日期 2024.10.30
 南通市融信信息科技有限公司
 测绘资质证书32503516
 测绘资质专用章(1)

1:1000

绘图: 陆耀辉
 检查: 颜吴君