


常乐镇锦程村老年活动中心项目用地勘测定界图

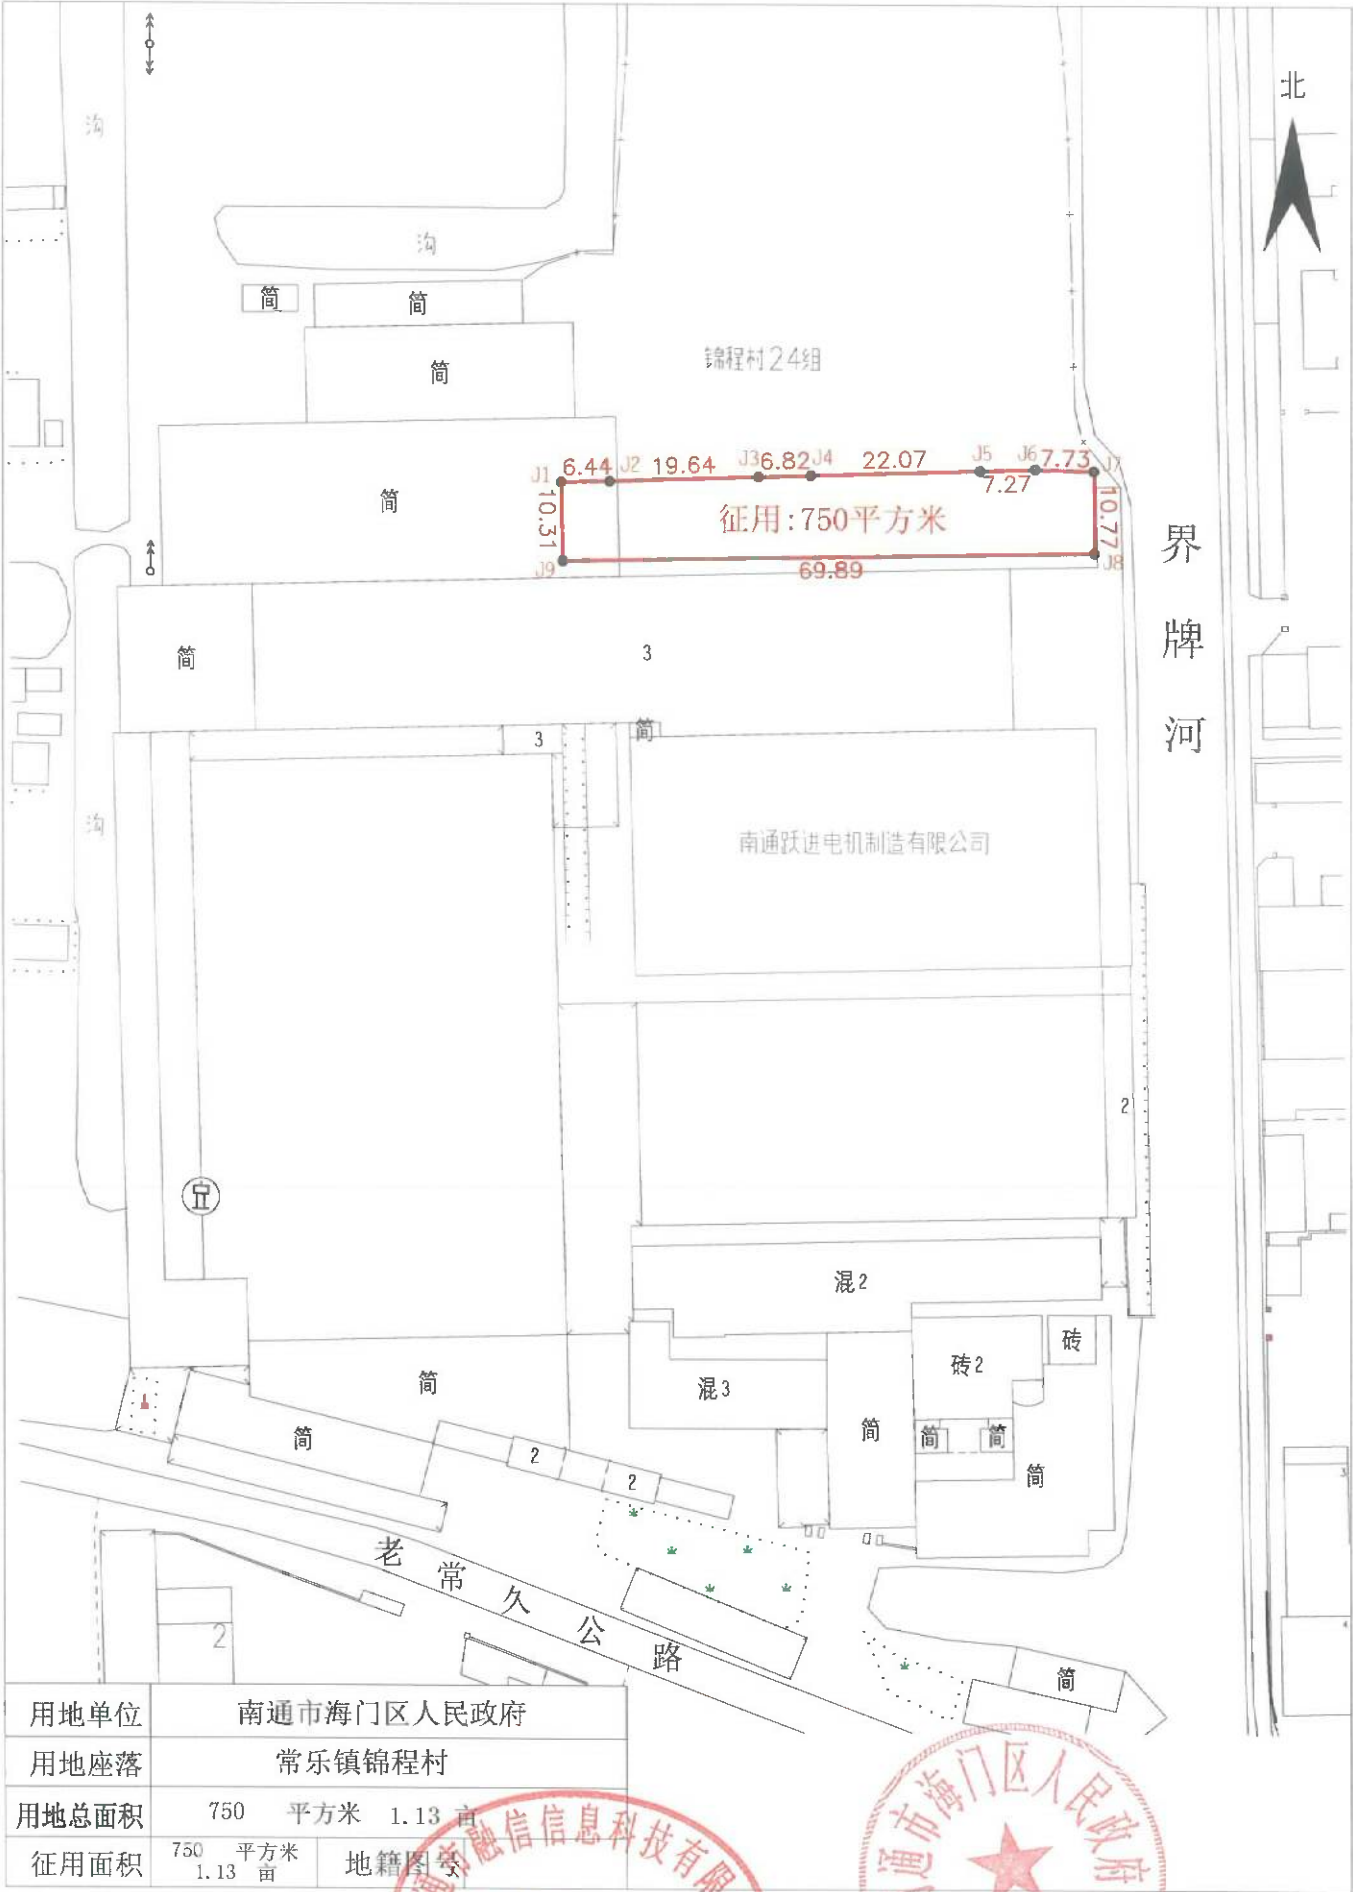


用地单位	南通市海门区人民政府		
用地座落	常乐镇锦程村		
用地总面积	750 平方米	1.13 亩	
征用面积	750 平方米	1.13 亩	地籍图号

勘测单位 南通市融信信息科技有限公司 资质字32518652
坐标系 2000国家大地坐标系
制图日期 2025.2.18



绘图: 陆耀辉
检查: 颜吴君

南通市海门区三星镇人民政府宝兴村竖十三路项目用地勘测定界图

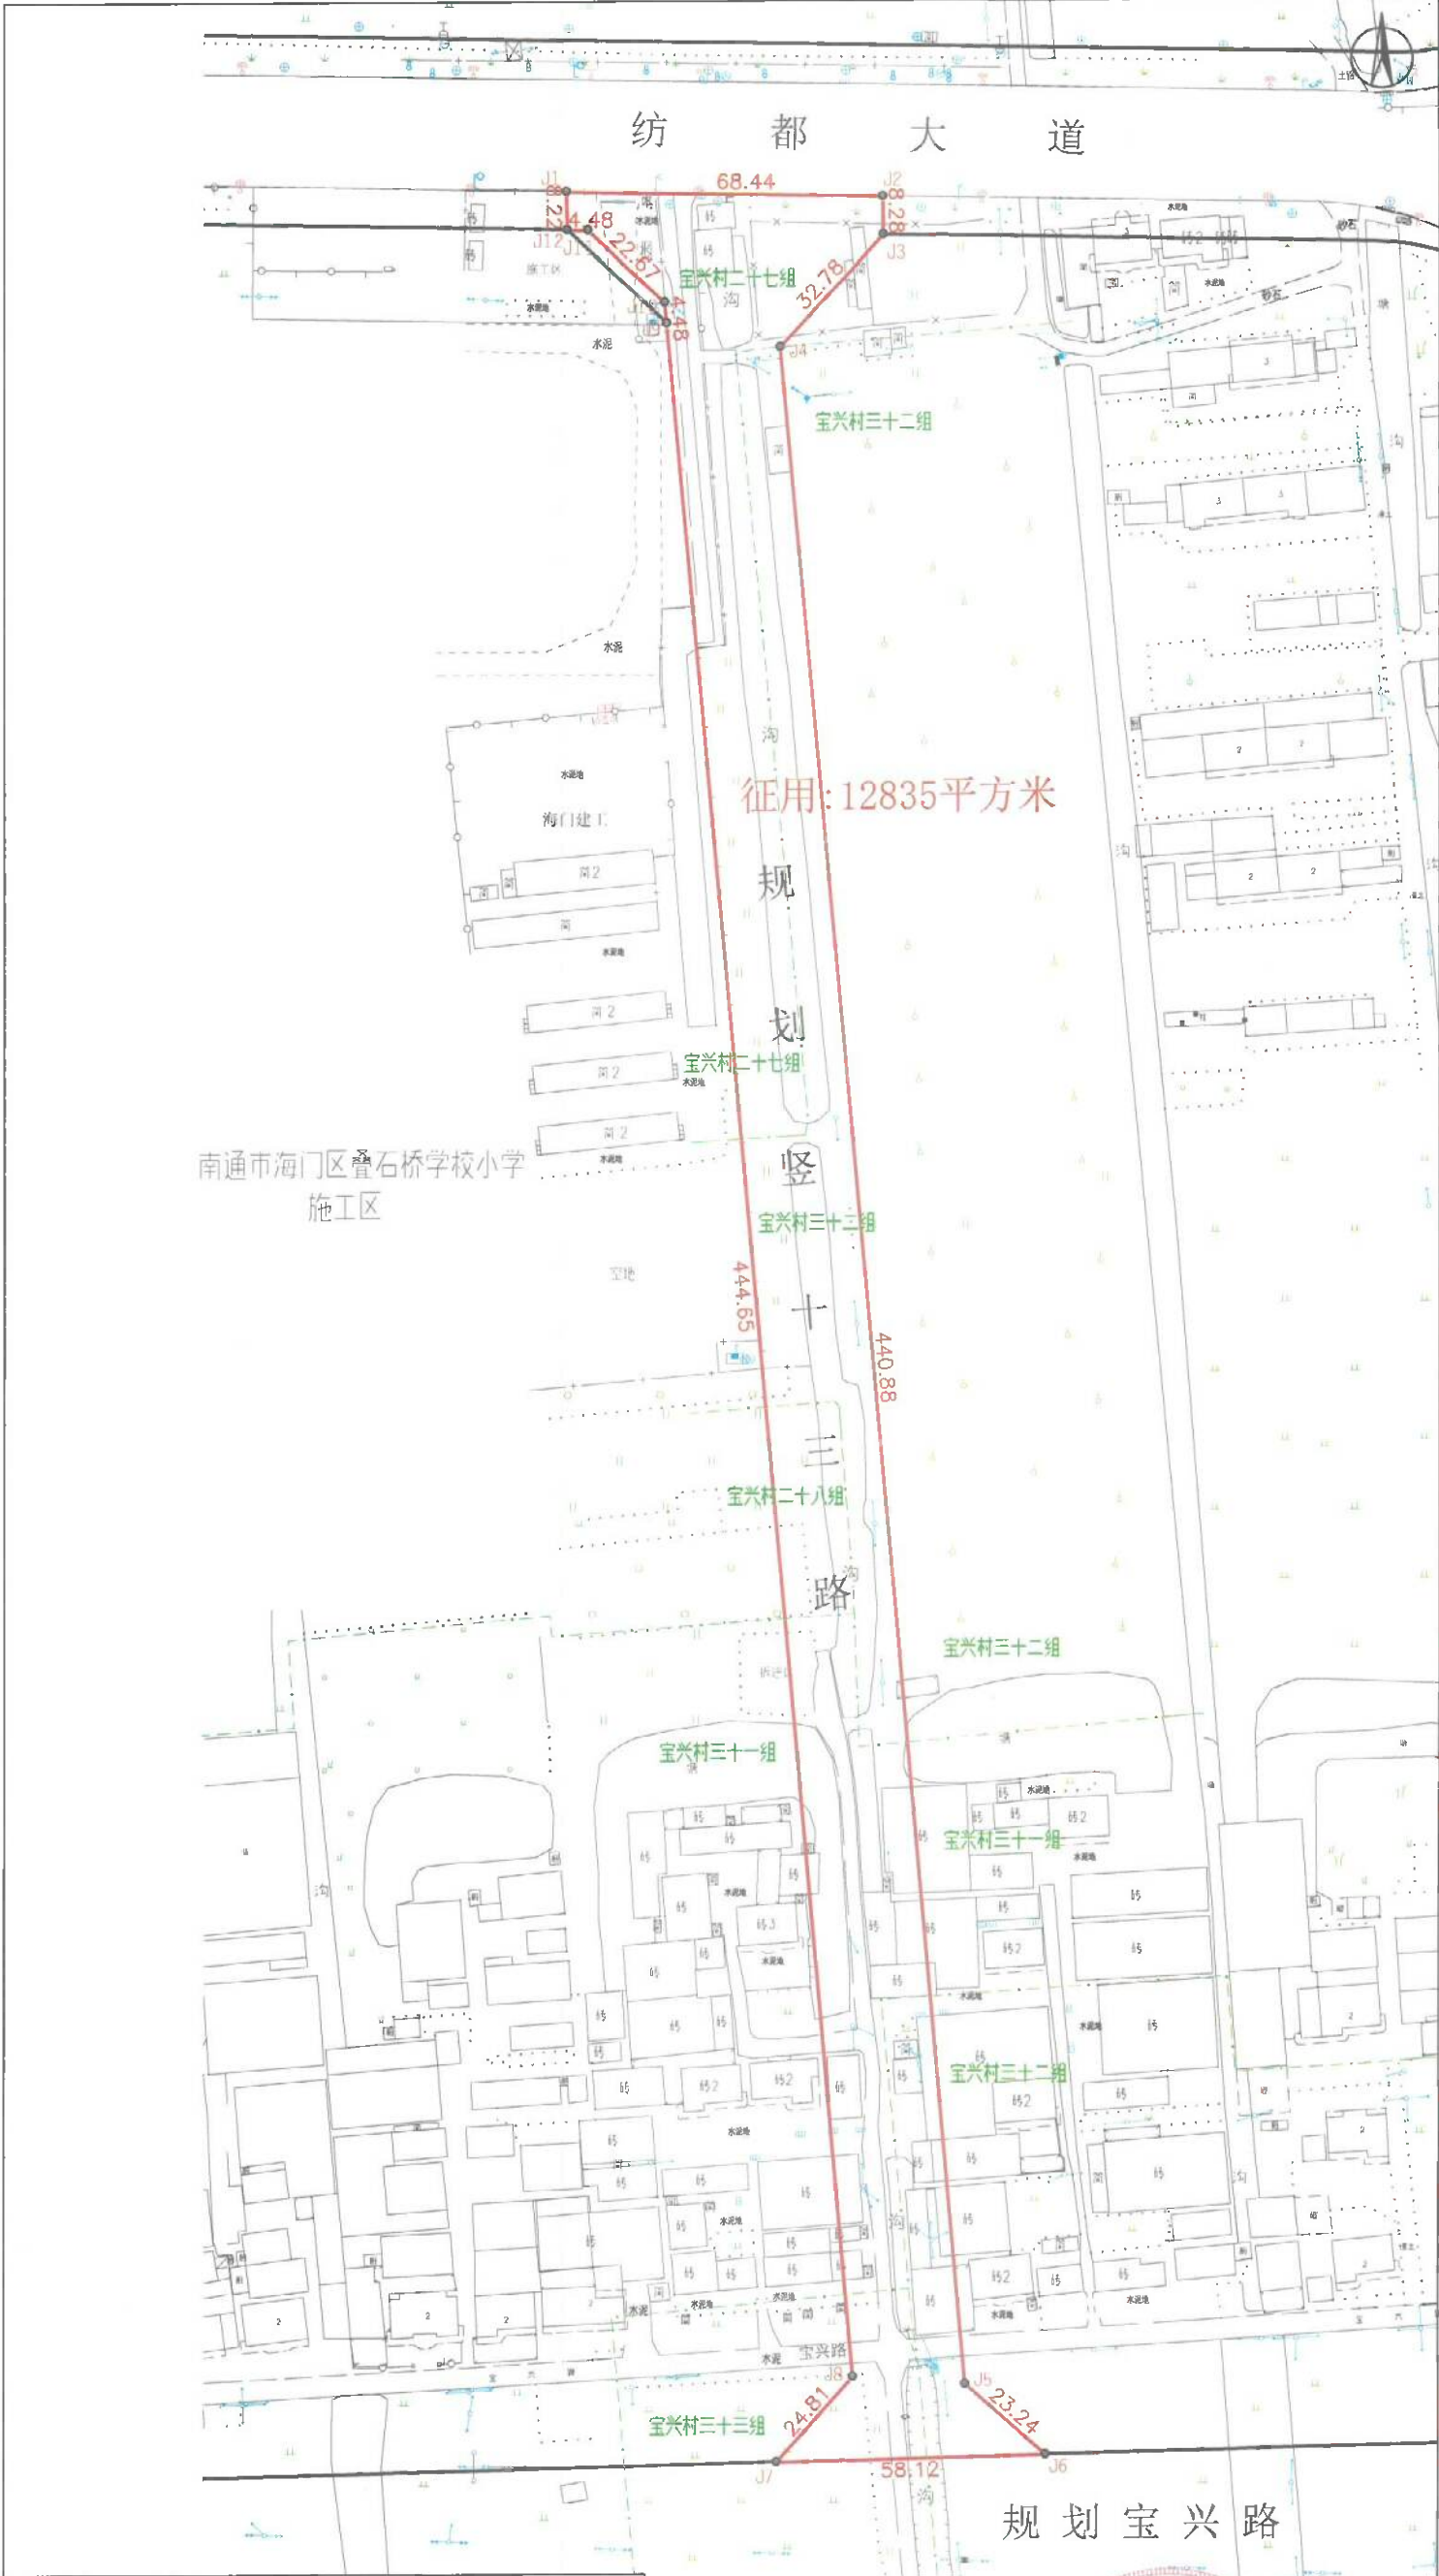

用地单位	南通市海门区三星镇人民政府		
用地座落	三星镇宝兴村		
用地总面积	12835 平方米	19.25 亩	地籍图号
征用面积	12835 平方米	19.25 亩	测绘图号
勘测单位	南通市融信信息科技有限公司		
坐标系	2000国家大地坐标系		
制图日期	2024. 12. 24		
测量员		黄荣荣	检查员
绘图员		陆耀辉	审核员

南通市海门区三星镇人民政府震蒙大道南延项目用地勘测定界图



用地单位	南通市海门区三星镇人民政府		
用地座落	三星镇宝兴村		
用地总面积	16208 平方米	24.31 亩	
征用面积	16208 平方米	24.31 亩	地籍图号
勘测单位	南通市融信信息科技有限公司		
坐标系	2000国家大地坐标系		
制图日期	2024.12.24		

南通市融信信息科技有限公司

测绘资质专用章(1)

测量员 黄荣荣 检查员 颜吴君

绘图员 陆耀辉 审核员

3305841056140