

南通市海门自然资源和规划局文件

海自然资规收〔2024〕06号

关于收回国有土地使用权的通知

南通叠加置业有限公司：

根据《中华人民共和国土地管理法》相关规定及你单位的申请，经海门区人民政府批准，本局决定收回你单位名下位于三星镇叠港公路西、规划站前路北侧的一宗面积为93362平方米的国有建设用地使用权（具体范围详见附件）。有关补偿事宜由三星镇人民政府负责，补偿到位后请你单位持相关证明文件到我局审批中心窗口办理土地使用权变更、注销登记手续。

特此通知。

二〇二四年九月二十四日

抄报：海门区人民政府


抄送：海门区土地资产储备中心、三星分所

南通市海门自然资源和规划局办公室

2024年9月24日

共印5份

收回宗地界址图

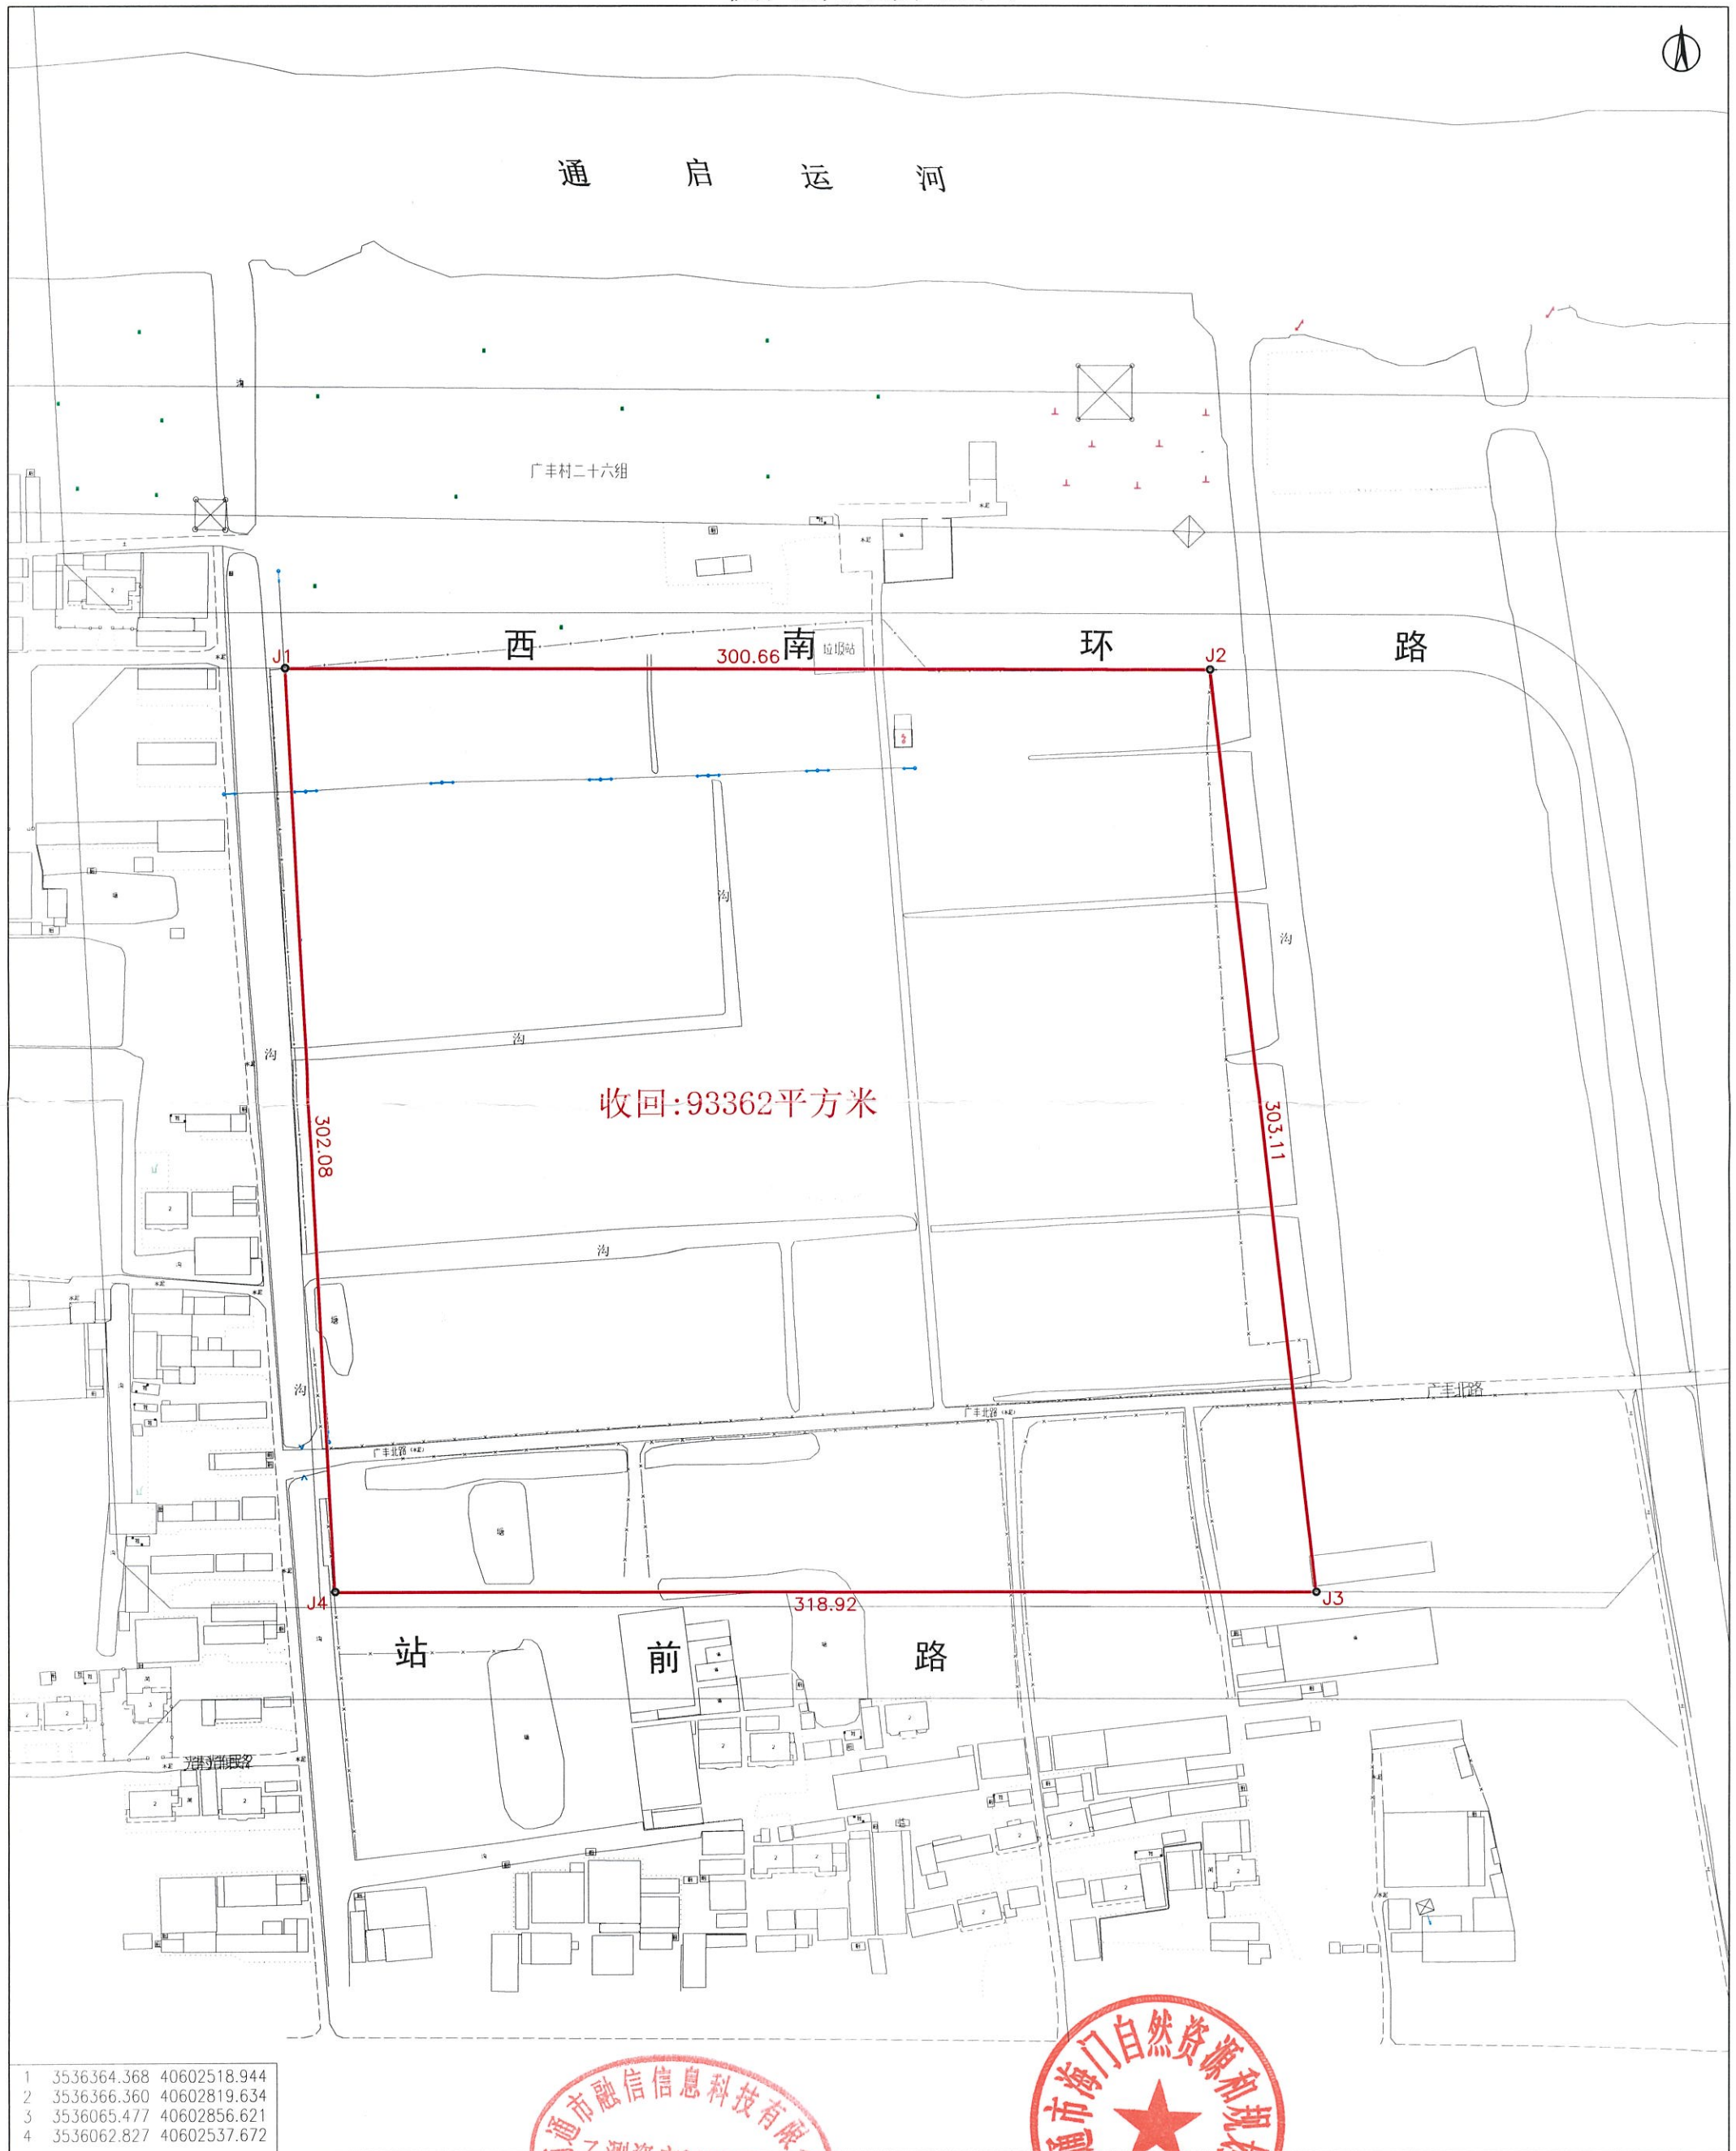

1	3536364.368	40602518.944
2	3536366.360	40602819.634
3	3536065.477	40602856.621
4	3536062.827	40602537.672

勘测单位 南通市融信信息科技有限公司
坐标系 2000国家大地坐标系
制图日期 2024. 9. 11



1:2000



绘图: 陆耀辉
检查: 颜吴君